


E 423951 m

N 5735509 m

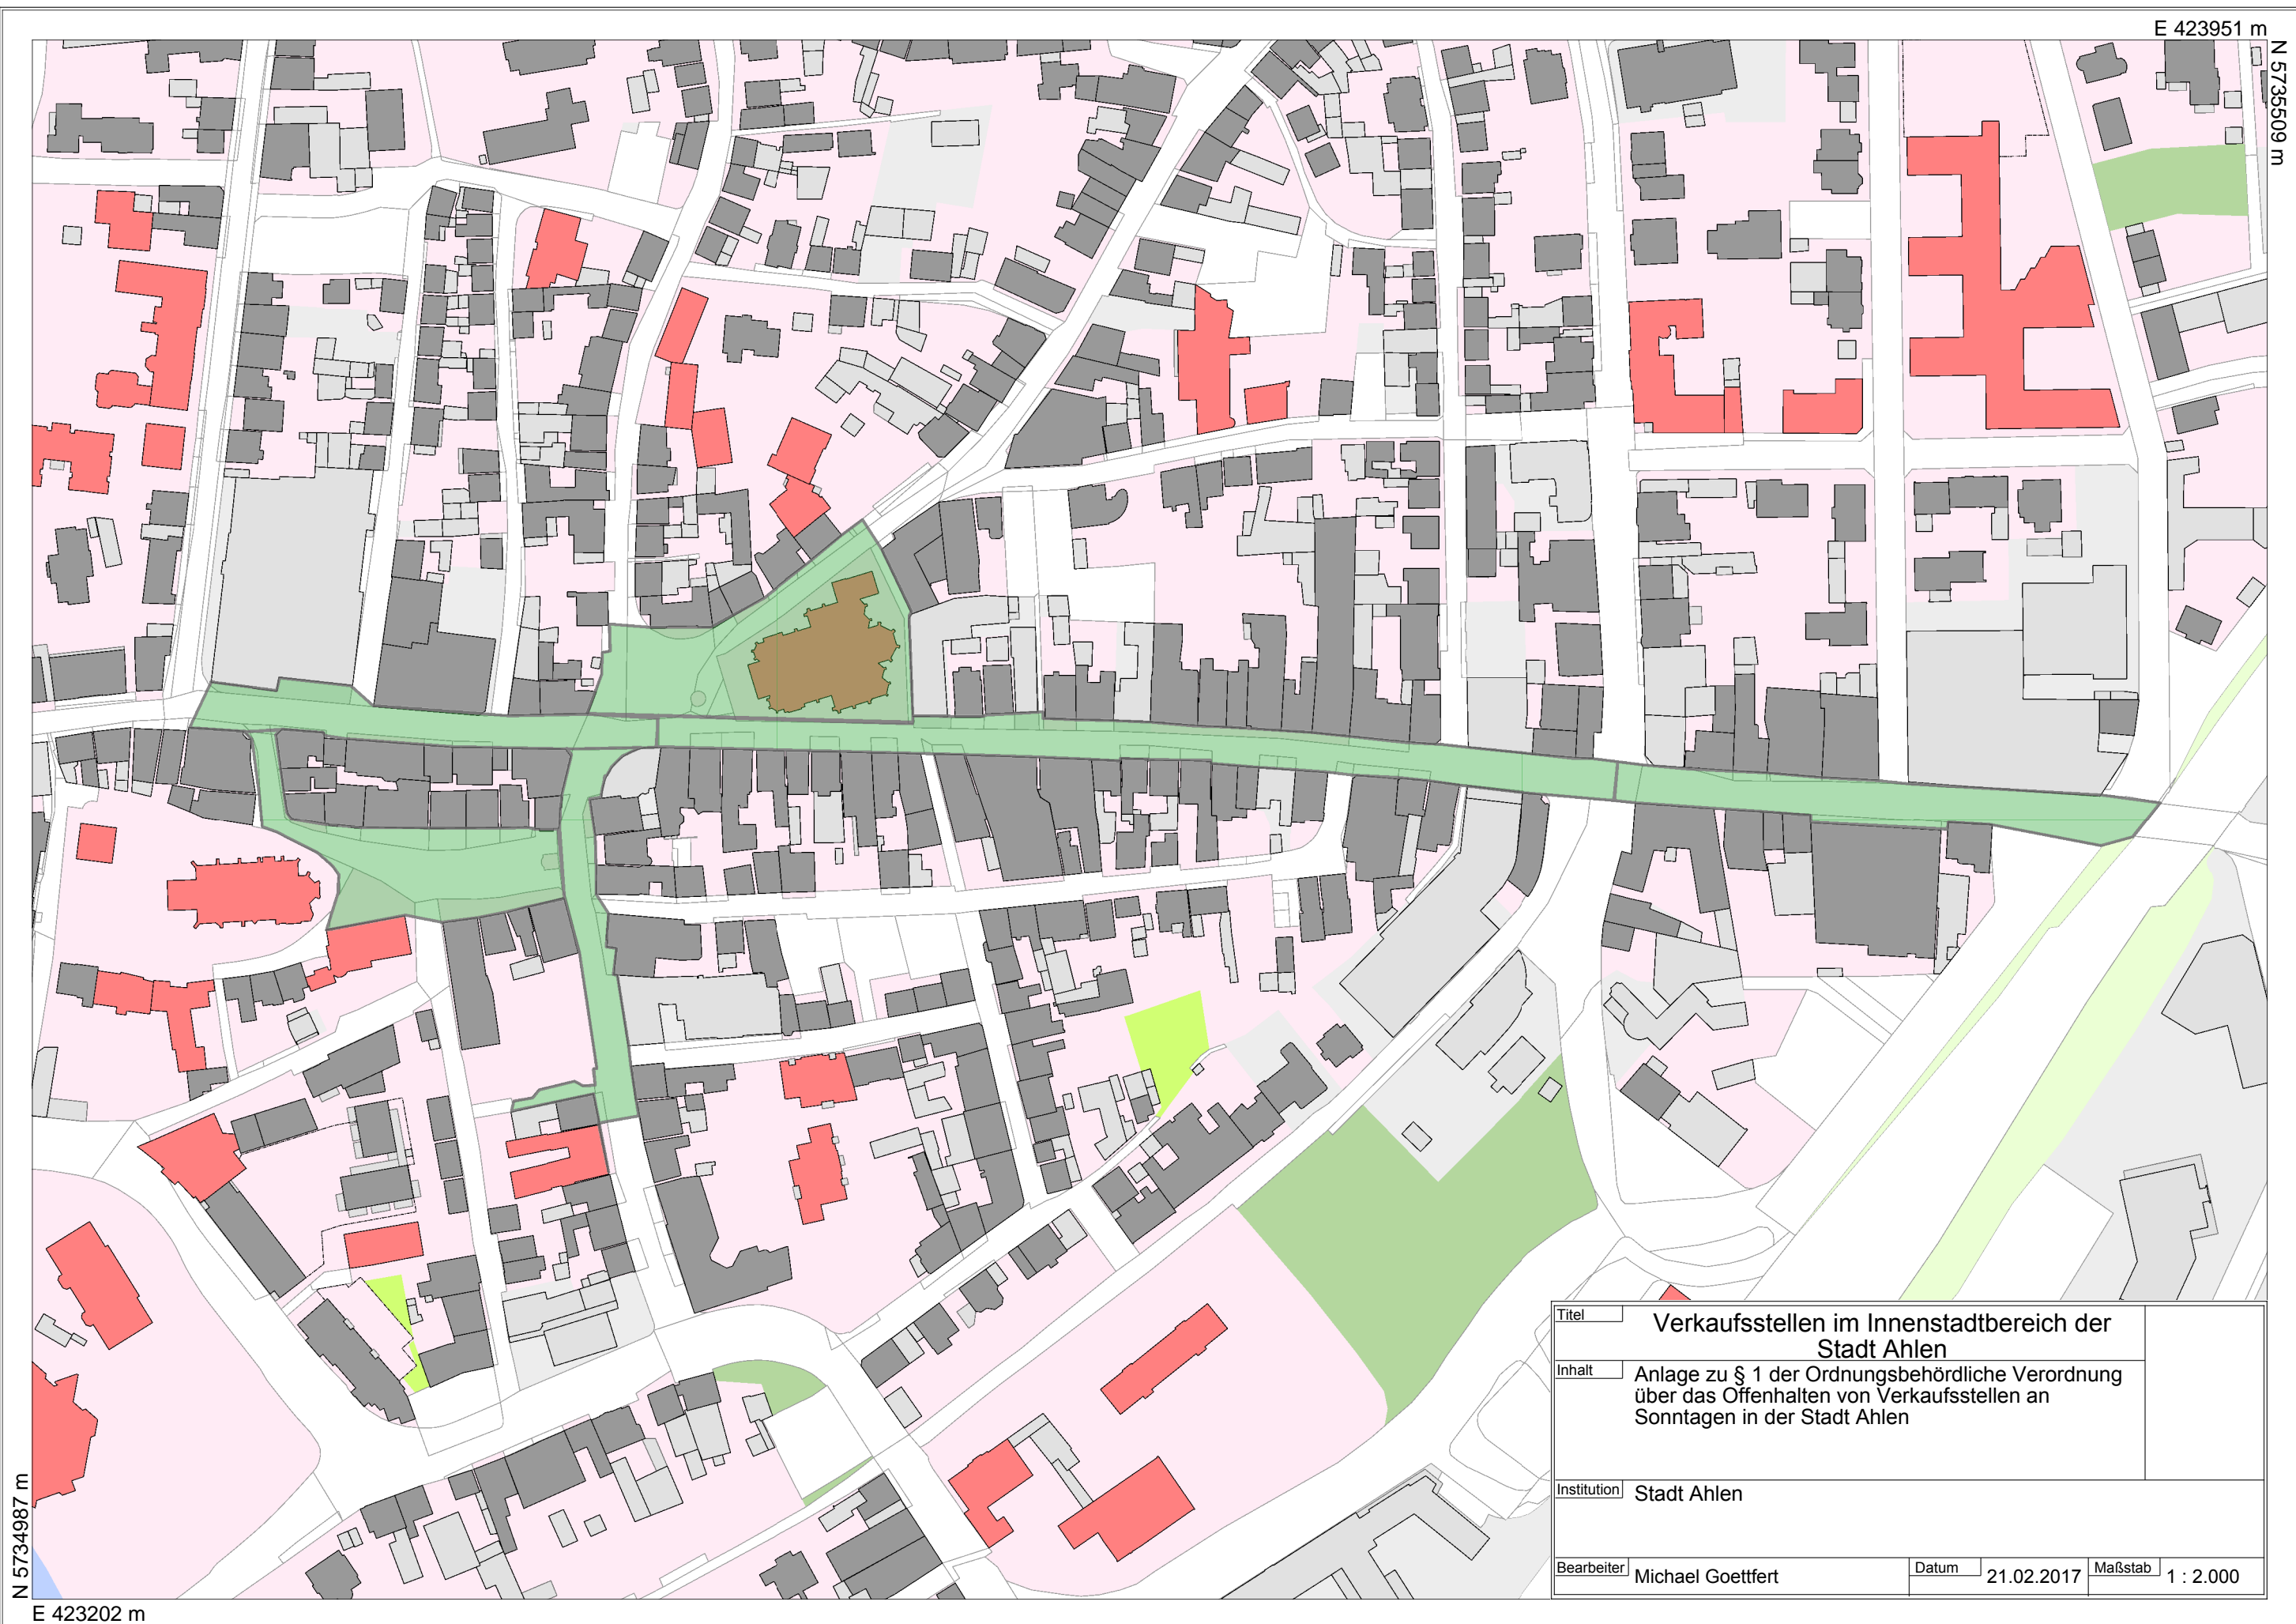

N 5734987 m

E 423202 m

Titel	<b>Verkaufsstellen im Innenstadtbereich der Stadt Ahlen</b>		
Inhalt	Anlage zu § 1 der Ordnungsbehördliche Verordnung über das Offenhalten von Verkaufsstellen an Sonntagen in der Stadt Ahlen		
Institution	Stadt Ahlen		
Bearbeiter	Michael Goettfert	Datum	21.02.2017
		Maßstab	1 : 2.000